
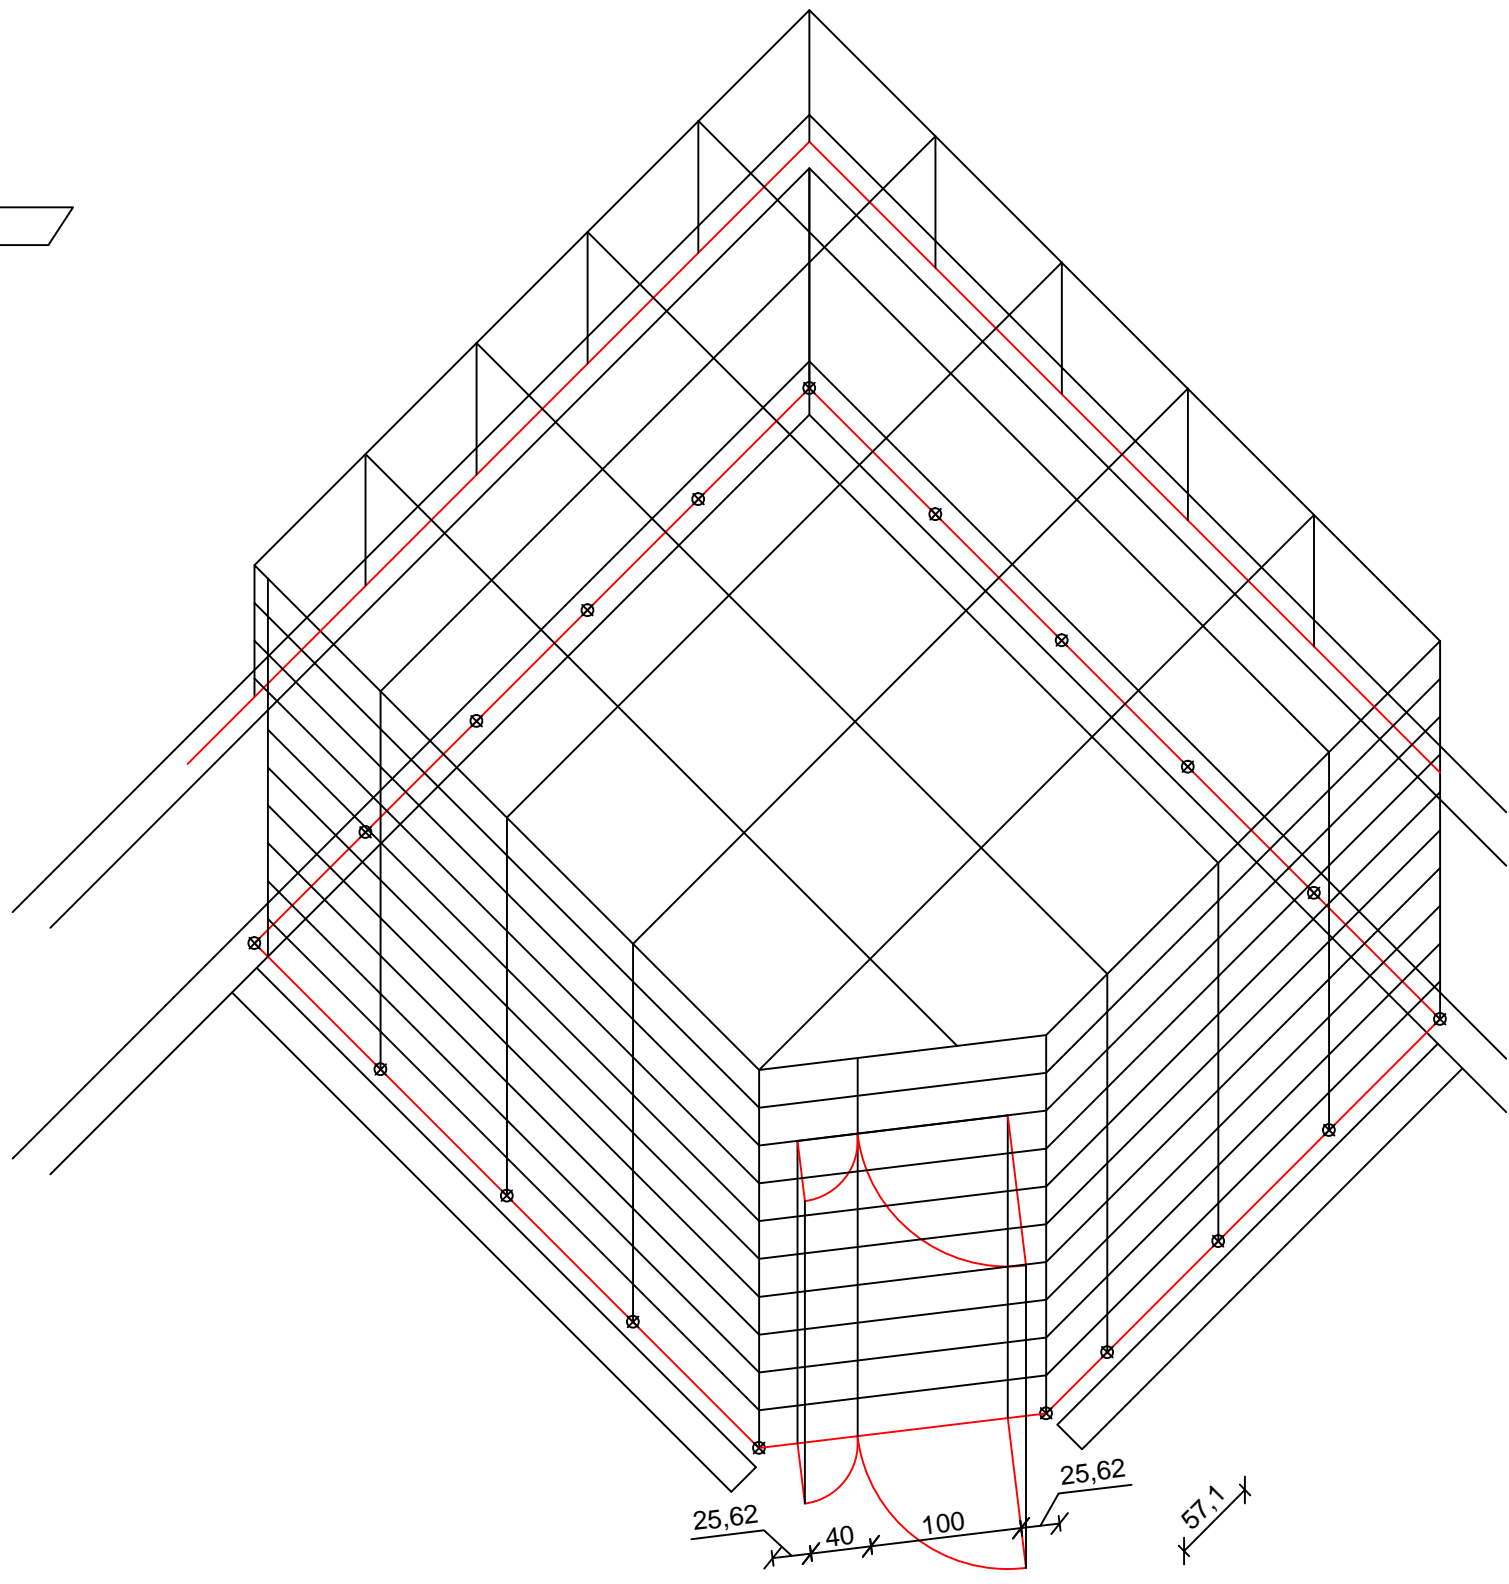


blacha trapezowa /
zadaszenie

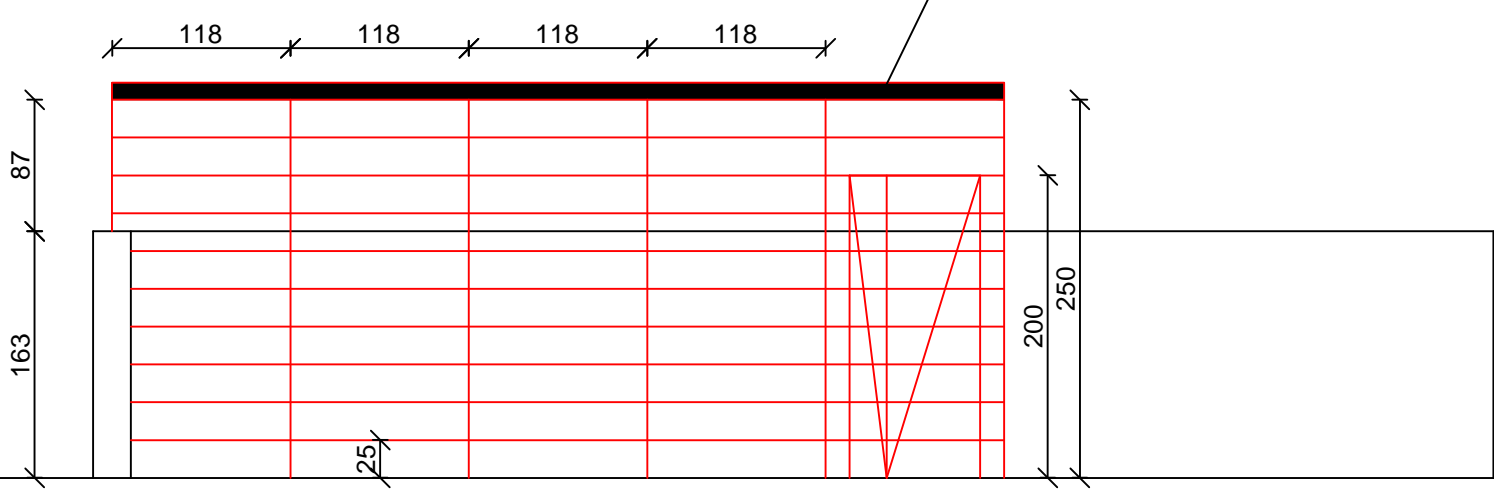

Skala 1:50