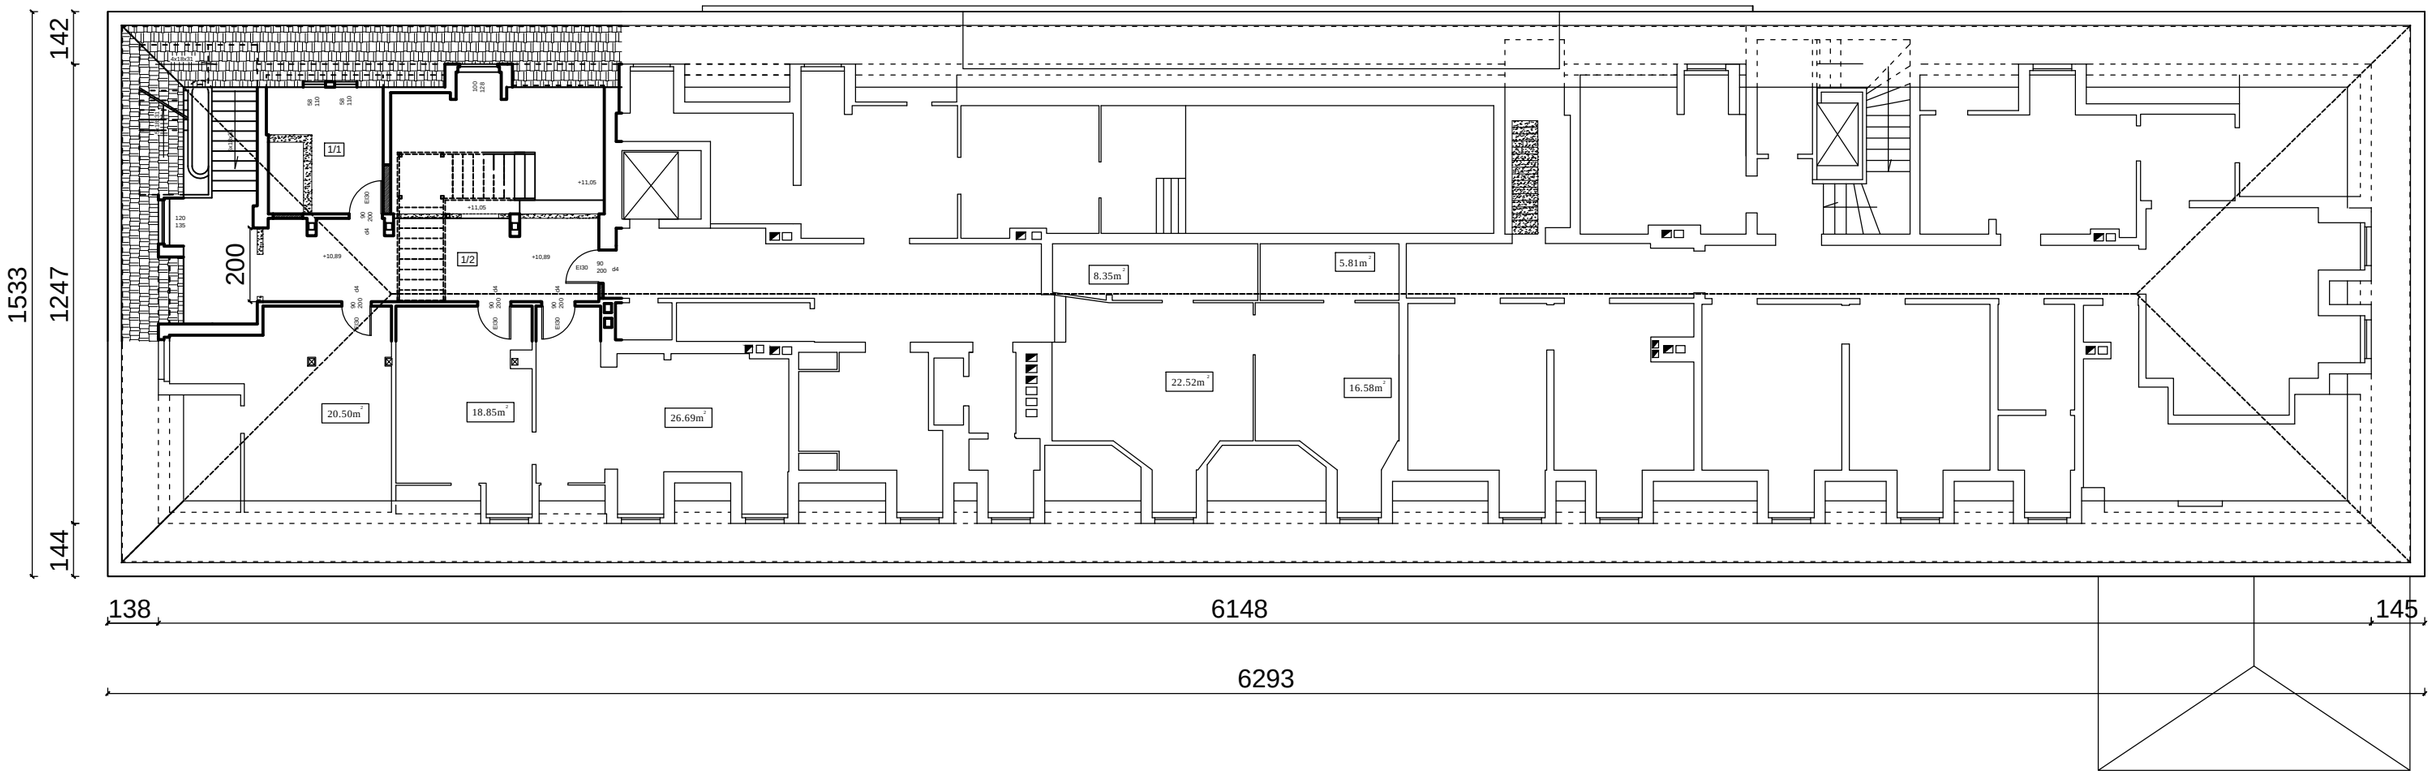
142
1533
1247
144
138
6148
145
6293
200
1/1
1/2
+11,05
+10,89
20.50m²
18.85m²
26.69m²
8.35m²
5.81m²
22.52m²
16.58m²